

ΕΦΗΜΕΡΙΣ ΤΗΣ ΚΥΒΕΡΝΗΣΕΩΣ

ΤΗΣ ΕΛΛΗΝΙΚΗΣ ΔΗΜΟΚΡΑΤΙΑΣ

ΤΕΥΧΟΣ ΤΕΤΑΡΤΟ — Αρ. Φύλλου **909**

9 Αυγούστου 1993

ΠΕΡΙΕΧΟΜΕΝΑ

ΠΟΛΕΟΔΟΜΙΑ

ΑΠΟΦΑΣΕΙΣ

ΠΟΛΕΟΔΟΜΙΑ

ΑΠΟΦΑΣΕΙΣ

Αριθ. 2796 (1)

Τροποποίηση ορίου οικισμού Σκήτης Ν. Λάρισας.

Ο ΝΟΜΑΡΧΗΣ ΛΑΡΙΣΑΣ

Έχοντας υπόψη:

1. Την αριθμ. 1705/21.4.87 απόφαση περί καθορισμού ορίου οικισμού Σκήτης και επιβολή όρων και περιορισμών δόμησης αυτού.
2. Την από 13.4.1993 αίτηση του Τσιάρα Γεωργίου με την οποία υποβλήθηκε η αριθ. 82/1992 απόφαση του Κοινοτικού Συμβουλίου Σκήτης περί τροποποίησης του ορίου του οικισμού.
3. Την αριθμ. 127/28.4.1993 απόφαση του Συμβουλίου Χωροταξίας, Οικισμού και Περιβάλλοντος Ν. Λάρισας, με την οποία εγκρίνεται η υπόψη τροποποίηση.

Επειδή κατά την οριοθέτηση του οικισμού εκ παραδρομής δεν λήφθηκαν υπόψη υπάρχοντα φυσικά όρια και επειδή το υπόψη τμήμα βρίσκεται μεταξύ του καθοριζομένου ορίου και των προαναφερθέντων φυσικών ορίων, γι' αυτό αποφασίζουμε:

Άρθρο 1

Εγκρίνεται η προτεινόμενη τροποποίηση του ορίου του οικισμού Σκήτης και περιλαμβάνεται εντός αυτού έκταση, η οποία ορίζεται από τα σημεία 1, 2 και συμβολή δρόμων, όπως φαίνεται στο τοπογραφικό διάγραμμα που συνοδεύει την παρούσα απόφαση.

Άρθρο 2

Από τις διατάξεις της παρούσας απόφασης δεν προκαλείται δαπάνη σε βάρος του κρατικού ή κοινοτικού (Ο.Τ.Α.) προϋπολογισμού.

Η παρούσα απόφαση αυτή να δημοσιευθεί στην Εφημερίδα της Κυβερνήσεως.


Λάρισα, 30 Ιουνίου 1993

Ο Νομάρχης

ΓΕΩΡΓΙΟΣ ΚΑΠΑΤΖΟΓΛΟΥ



Συνοδεύει την 1705/21-4-1987 & 2796/1993
Απόφαση Νομάρχη Λάρισας.

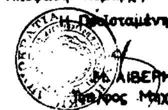

Η Προϊσταμένη Τ.Π. & Π.Ε.

Μ. ΛΙΒΕΡΗ
Τοπ/φος Μηχ/κός με Α' β.

ΝΟΜΟΣ: **ΛΑΡΙΣΑΣ**

Οικισμός: **ΣΚΗΤΗ**

ΥΠΟΜΝΗΜΑ

—·—·— Όριο οικισμού

ΕΠΕΞΗΓΗΣΗ ΟΡΙΟΥ

1. Δρόμος.
2. Συμβολή δρόμων.
3. " " Αναγνωστούλη Αθ. και Παναγούλη Μ.
4. Κτίσμα Πυργιακού.
5. " Αναγνωστούλη και δρόμος.
6. Ιδιοκτησία Φλώρου και δρόμος.
7. Όριο ιδιοκτησιών Πυργιακού Χρ. και Πυργιώτη.
8. " ιδιοκτησίας Παναγούλη.
9. Κτίσμα Δαμαλά Γ.
10. Όριο ιδιοκτησίας Μελισσά.
11. " " Καρτέση.
12. Κτίσμα Αβραδέ.
13. " Ομάρ
14. Ιδιοκτησία Κατέλα.
15. Κτίσμα Δαρούση.
16. Όριο ιδιοκτησίας Πατέα και στροφή δρόμου.
17. Κτίσμα Τσιάνου.
18. " Κοκκινιά.
19. " Καρακοστόπουλου.
20. " Περκέρη Αθ.
21. Εκκλησία Αγίου Ταξιάρχη.

ΟΡΙΟΘΕΤΗΣΗ ΟΙΚΙΣΜΟΥ

Αριθμός σχεδίου

Σχεδίαση από Αεροφωτογραφία

Σύνταξη: Ελένη Συμβουλίδου | Σχεδίαση: Αικατερίνη Αθανασούλα | Ημερ.

ΝΟΜΑΡΧΙΑ ΛΑΡΙΣΑΣ
ΤΜΗΜΑ ΠΟΛΕΟΔΟΜΙΑΣ & ΠΟΛΕΟΔΟΜΙΚΩΝ ΕΦΑΡΜΟΓΩΝ

Αριθ. 3922 (2)

Τροποποίηση του ρυμοτομικού σχεδίου πόλης Τυρνάβου Ν. Λάρισας στο υπ' αριθμ. 328Β Ο.Τ.

Ο ΝΟΜΑΡΧΗΣ ΛΑΡΙΣΑΣ

Έχοντας υπόψη:

1. Τις διατάξεις του Ν. Δ/τος της 17ης Ιουλίου 1923 όπως μεταγενέστερα τροποποιήθηκαν και συμπληρώθηκαν και ειδικότερα τα άρθρα 3 και 70 αυτού.

2. Τις διατάξεις του Α.Ν. 314/1968 (ΦΕΚ 47/Α) όπως τροποποιήθηκαν και συμπληρώθηκαν με το υπ' αριθμ. 1018/71 Ν. Δ/γμα (ΦΕΚ 220/Α) και με την παρ. 3 του άρθρου 34 του Ν. 1577/85 (ΦΕΚ 210/Α).

3. Τις διατάξεις του υπ' αριθμ. 183/1986 Π. Δ/τος (ΦΕΚ 70/Α) και ειδικότερα το άρθρο 1 αυτού.

4. Την υπ' αριθμ. 37/1998 απόφαση του Δημοτικού Συμβουλίου Τυρνάβου.

5. Την υπ' αριθμ. 230/1993 γνωμοδότηση του Συμβουλίου Χωροταξίας Οικισμού και Περιβάλλοντος, Νομού Λάρισας, όπως διατυπώθηκε στο πρακτικό της 9ης/1993 συνεδρίας.

Επειδή με την προτεινόμενη τροποποίηση περί έγκρισης πεζοδρόμου στο Ο.Τ. 328Β αποκτούν πρόσωπο τυφλά οικόπεδα.

Επειδή η υπόψη τροποποίηση δεν έρχεται σε αντίθεση με το κοινωνικό σύνολο, αποφασίζουμε:

Εγκρίνουμε την τροποποίηση του ρυμοτομικού σχεδίου πόλης Τυρνάβου στο Ο.Τ. 328Β με την έγκριση πεζόδρομου και δημιουργία νέου Ο.Τ. 328Ε, όπως ορίζεται στο τοπογραφικό διάγραμμα που συνοδεύει την παρούσα απόφαση.

Άρθρο 2

Από τις διατάξεις της παρούσας απόφασης δεν προκαλείται δαπάνη σε βάρος του κρατικού ή κοινοτικού (Ο.Τ.Α.) προϋπολογισμού.

Η ισχύς της παρούσας απόφασης αρχίζει από τη δημοσίευσή της στην Εφημερίδα της Κυβερνήσεως.


Μετά την παραπάνω δημοσίευση η απόφαση μαζί με το σχετικό τοπογραφικό διάγραμμα που τη συνοδεύει να αναρτηθεί στο Δημοτικό Κατάστημα επί 15μερο για ενημέρωση.

Η απόφαση αυτή να δημοσιευθεί στην Εφημερίδα της Κυβερνήσεως.

Λάρισας, 30 Ιουνίου 1993

Ο Νομάρχης

ΓΕΩΡΓΙΟΣ ΚΑΠΑΝΤΖΟΓΛΟΥ

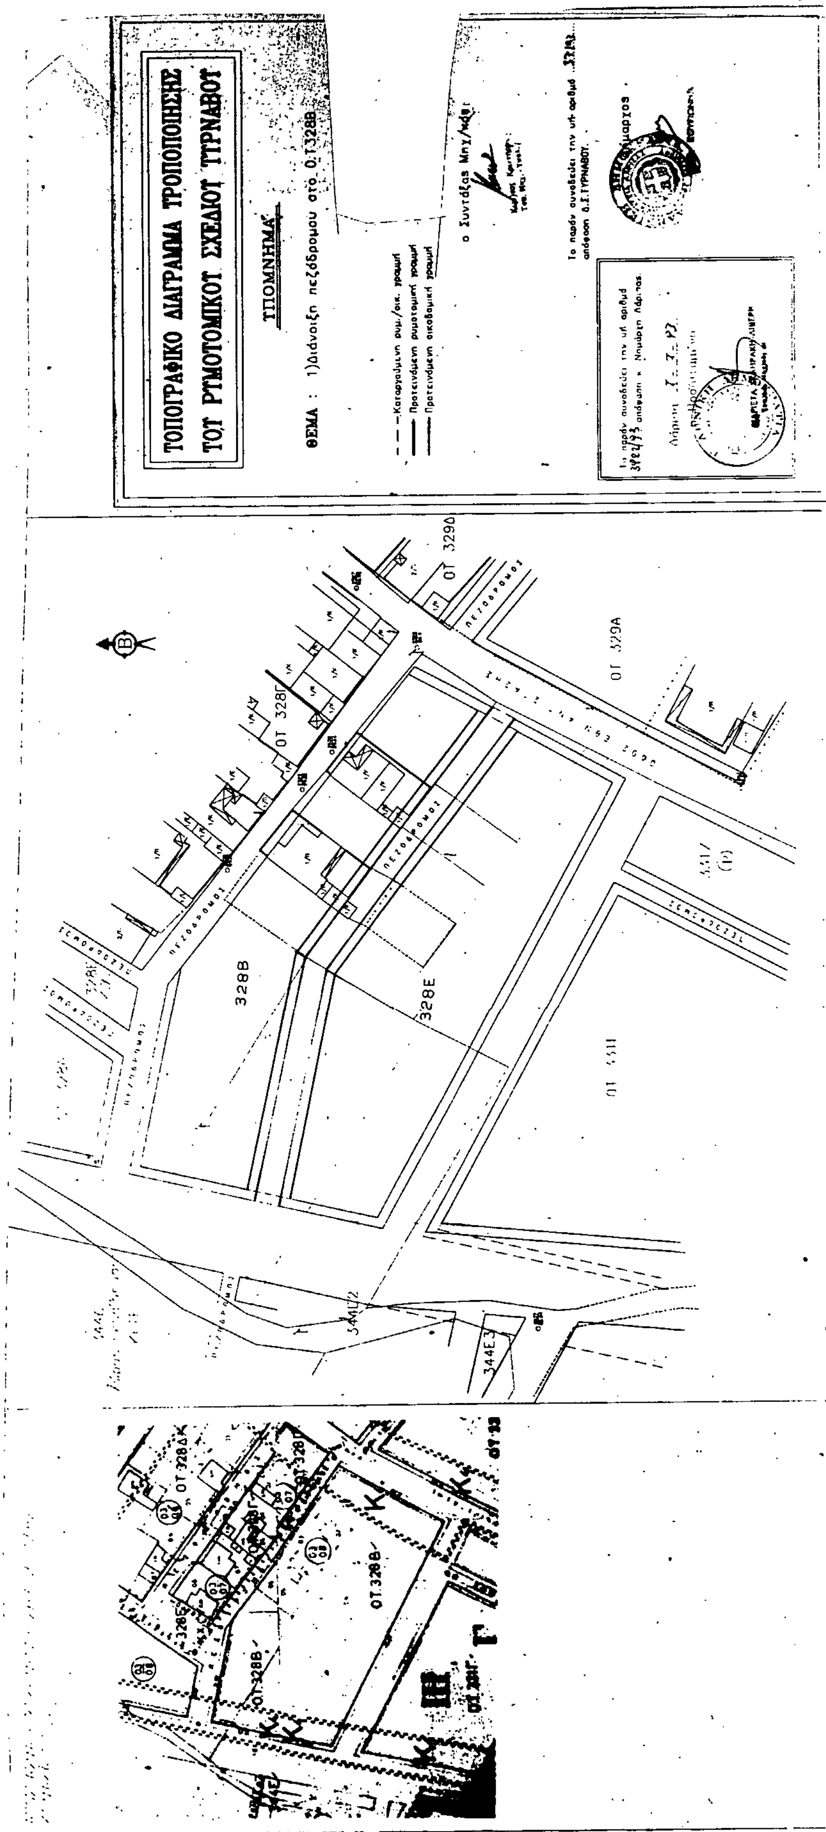

ΤΟΠΟΓΡΑΦΙΚΟ ΔΙΑΓΡΑΜΜΑ ΤΡΟΠΟΠΟΙΗΣΗΣ
ΤΟΥ ΡΥΜΟΤΟΜΙΚΟΥ ΣΧΕΔΙΟΥ ΤΥΡΝΑΒΟΥ
ΘΕΜΑ : 1)Διάνοιξη πεζόδρομου στο Ο.Τ.328Β
ΥΠΟΜΝΗΜΑ
Καταργούμενη ρυμ./οικ. γραμμή
Προτεινόμενη ρυμοτομική γραμμή
Προτεινόμενη οικοδομική γραμμή
ο Συντάξας Μηχ/κός
Το παρόν συνοδεύει την υπ' αριθμό 37/93 απόφαση Δ.Σ.ΤΥΡΝΑΒΟΥ.
ΟΤ 329Δ
ΟΤ 329Α
ΟΤ 328Γ
328Β
328Ε
ΠΕΖΟΔΡΟΜΟΣ
ΟΤ 328Δ
ΟΤ 328Β

Αριθ. 3923 (3)

Τροποποίηση του ρυμοτομικού σχεδίου πόλης Τυρνάβου Ν. Λάρισας στα Ο.Τ. 522Β, 522Α, 521Β, 521Α, 521Ε.

Ο ΝΟΜΑΡΧΗΣ ΛΑΡΙΣΑΣ

Έχοντας υπόψη:

1. Τις διατάξεις του Ν. Δ/τος της 17ης Ιουλίου 1923 όπως μεταγενέστερα τροποποιήθηκαν και συμπληρώθηκαν και ειδικότερα τα άρθρα 3 και 70 αυτού.

2. Τις διατάξεις του Α.Ν. 314/1968 (ΦΕΚ 47/Α) όπως τροποποιήθηκαν και συμπληρώθηκαν με το υπ' αριθμ. 1018/71 Ν. Δ/γμα (ΦΕΚ 220/Α) και με την παρ. 3 του άρθρου 34 του Ν. 1577/85 (ΦΕΚ 210/Α).

3. Τις διατάξεις του υπ' αριθμ. 183/1986 Π. Δ/τος (ΦΕΚ 70/Α) και ειδικότερα το άρθρο 1 αυτού.

4. Την υπ' αριθμ. 37/1998 απόφαση του Δημοτικού Συμβουλίου Τυρνάβου.

5. Την υπ' αριθμ. 232/1993 γνωμοδότηση του Συμβουλίου Χωροταξίας Οικισμού και Περιβάλλοντος, Νομού Λάρισας, όπως διατυπώθηκε στο πρακτικό της 9ης/1993 συνεδρίας.

Επειδή με την προτεινόμενη τροποποίηση οι ρυμοτομικές γραμμές ταυτίζονται περίπου με τα όρια των υφισταμένων ορίων των υπαρχουσών ιδιοκτησιών.

Επειδή η υπόψη τροποποίηση δεν έρχεται σε αντίθεση με το συμφέρον του κοινωνικού συνόλου, αποφασίζουμε:

Εγκρίνουμε την τροποποίηση του ρυμοτομικού σχεδίου πόλης Τυρνάβου με ανασχεδιασμό στα Ο.Τ. 522Α, 522Β, 521Β, 521Ε, 521Α και δημιουργία νέου Ο.Τ. 522Γ και Κ.Χ. 521Ζ, όπως ορίζεται στο τοπογραφικό διάγραμμα που συνοδεύει την παρούσα απόφαση.

Άρθρο 2

Από τις διατάξεις της παρούσας απόφασης δεν προκαλείται δαπάνη σε βάρος του κρατικού ή κοινοτικού (Ο.Τ.Α.) προϋπολογισμού.

Η ισχύς της παρούσας απόφασης αρχίζει από τη δημοσίευσή της στην Εφημερίδα της Κυβερνήσεως.

Μετά την παραπάνω δημοσίευση η απόφαση μαζί με το σχετικό τοπογραφικό διάγραμμα που τη συνοδεύει να αναρτηθεί στο Δημοτικό Κατάστημα επί 15μερο για ενημέρωση.

Η απόφαση αυτή να δημοσιευθεί στην Εφημερίδα της Κυβερνήσεως.

Λάρισας, 30 Ιουνίου 1993

Ο Νομάρχης
ΓΕΩΡΓΙΟΣ ΚΑΠΑΝΤΖΟΓΛΟΥ

ΤΟΠΟΓΡΑΦΙΚΟ ΔΙΑΓΡΑΜΜΑ ΤΡΟΠΟΠΟΙΗΣΗΣ ΤΟΥ ΡΥΜΟΤΟΜΙΚΟΥ ΣΧΕΔΙΟΥ ΤΥΡΝΑΒΟΥ

ΥΠΟΜΝΗΜΑ

ΘΕΜΑ :1) Μετατόπιση των ρυμ./οικ. γραμμών στα Ο.Τ. 522Β, 522Α, 521Β, 521Ε, 521Α.
2) Δημιουργία του Ο.Τ 522Γ & του Κ.Χ521Ζ.

- – – – Καταργούμενη ρυμ./οικ. γραμμή
- ——— Προτεινόμενη ρυμοτομική γραμμή
- ——— Προτεινόμενη οικοδομική γραμμή

ο Συντάξας Μηχ/κός

Το παρόν συνοδεύει την υπ' αριθμό 37/93 απόφαση Δ.Σ. ΤΥΡΝΑΒΟΥ.

ο Δήμαρχος

Το παρόν συνοδεύει την υπ' αριθμό 3123/93 απόφαση κ. Νομάρχη Λάρισας.

Λάρισα 7-7-93

η Προϊσταμένη

Ο.Τ. 531Β

Ο.Τ. 531Α

Ο.Τ. 530 Χώρος Βιοτεχνίας

Ο.Τ. 522Β

Ο.Τ. 522Α

Ο.Τ 522Γ

Ο.Τ. 523 Χώρος Βιοτεχνίας

ΟΤ 514Β

ΟΔΟΣ ΟΛΥΜΠΟΥ

ΠΕΖΟΔΡΟΜΟΣ

ΤΡΙΣΤΑΘΜΟΣ ΔΡΟΜΟΣ

ΟΤ 521Ε

ΚΧ 521Ζ

ΟΔΟΣ ΑΓΙΑΣ ΤΡΙΑΔΑΣ

Ο.Τ.521Β

ΚΧ 521Δ

ΟΤ 521Α

ΚΧ1 ΚΧ

ΟΤ 524Α

ΟΤ 520

ΟΤ 524Γ

ΑΠΟΣΠΑΣΜΑ ΕΓΚΕΚΡΙΜΕΝΟΥ ΣΧΕΔΙΟΥ

ΚΛΙΜΑΚΑ 1:1000

ΟΤ 531 Α

ΟΤ 522 Β

ΟΤ 522 Α

ΟΤ 521 Β

ΟΤ 521 Ε

ΟΤ 521Γ

521Δ

ΟΤ 521 Β

ΟΤ 521 Α

ΟΤ 520

Αριθ. 3925 (4)

Τροποποίηση του ρυμοτομικού σχεδίου πόλης Τυρνάβου Ν. Λάρισας στα Ο.Τ. 420Δ και 421Α.

Ο ΝΟΜΑΡΧΗΣ ΛΑΡΙΣΑΣ

Έχοντας υπόψη:

1. Τις διατάξεις του Ν. Δ/τος της 17ης Ιουλίου 1923 όπως μεταγενέστερα τροποποιήθηκαν και συμπληρώθηκαν και ειδικότερα τα άρθρα 3 και 70 αυτού.

2. Τις διατάξεις του Α.Ν. 314/1968 (ΦΕΚ 47/Α) όπως τροποποιήθηκαν και συμπληρώθηκαν με το υπ' αριθμ. 1018/71 Ν. Δ/γμα (ΦΕΚ 220/Α) και με την παρ. 3 του άρθρου 34 του Ν. 1577/85 (ΦΕΚ 210/Α).

3. Τις διατάξεις του υπ' αριθμ. 183/1986 Π. Δ/τος (ΦΕΚ 70/Α) και ειδικότερα το άρθρο 1 αυτού.

4. Την υπ' αριθμ. 63/1993 απόφαση του Δημοτικού Συμβουλίου Τυρνάβου.

5. Την υπ' αριθμ. 236/1993 γνωμοδότηση του Συμβουλίου Χωροταξίας Οικισμού και Περιβάλλοντος, Νομού Λάρισας, όπως διατυπώθηκε στο πρακτικό της 9ης/1993 συνεδρίας.

Επειδή με την προτεινόμενη τροποποίηση γίνεται καλύτερη εκμετάλλευση των οικοπέδων.

Επειδή η υπόψη τροποποίηση δεν έρχεται σε αντίθεση με το συμφέρον του κοινωνικού συνόλου, αποφασίζουμε:

Εγκρίνουμε την τροποποίηση του ρυμοτομικού σχεδίου πόλης Τυρνάβου στα Ο.Τ. 420Δ και 421Α, όπως ορίζεται στο τοπογραφικό διάγραμμα που συνοδεύει την παρούσα απόφαση.

Άρθρο 2

Από τις διατάξεις της παρούσας απόφασης δεν προκαλείται δαπάνη σε βάρος του κρατικού ή κοινοτικού (Ο.Τ.Α.) προϋπολογισμού.


Η ισχύς της παρούσας απόφασης αρχίζει από τη δημοσίευσή της στην Εφημερίδα της Κυβερνήσεως.

Μετά την παραπάνω δημοσίευση η απόφαση μαζί με το σχετικό τοπογραφικό διάγραμμα που τη συνοδεύει να αναρτηθεί στο Δημοτικό Κατάστημα επί 15μερο για ενημέρωση.

Η απόφαση αυτή να δημοσιευθεί στην Εφημερίδα της Κυβερνήσεως.

Λάρισας, 30 Ιουνίου 1993

Ο Νομάρχης
ΓΕΩΡΓΙΟΣ ΚΑΠΑΝΤΖΟΓΛΟΥ

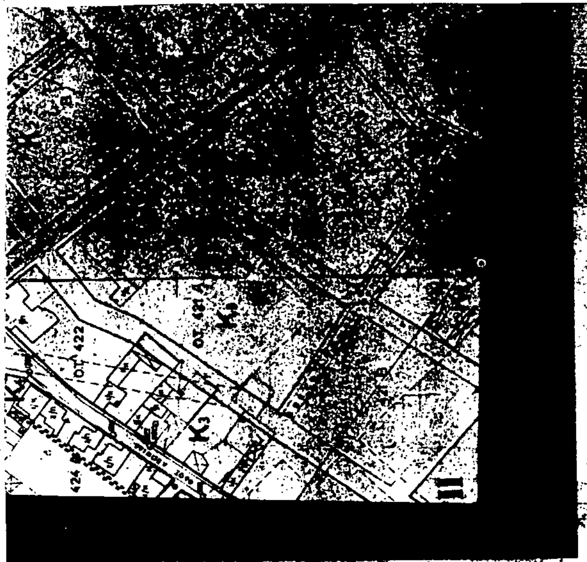

ΘΕΜΑ ΣΧΕΔΙΟΥ	ΤΡΟΠΟΠΟΙΗΣΗ ΤΜΗΜΑΤΟΣ ΟΙΚ. ΤΕΤΡΑΓΩΝΩΝ 420Α [illegible]
ΔΗΜΟΣ	ΤΥΡΝΑΒΟΥ
ΘΕΣΗ	ΣΥΝΟΙΚΙΑ ΑΓ. ΙΩΑΝΝΟΥ
ΙΔΙΟΚΤΗΤΗΣ :	ΝΤΡΙΣΤΕΛΑΣ ΧΡΗΣΤΟΣ
ΚΛΙΜΑΚΑ 1:200	ΓΕΩΡΓΙΑ [illegible] ΑΡΧΙΤΕΚΤΩΝ

